
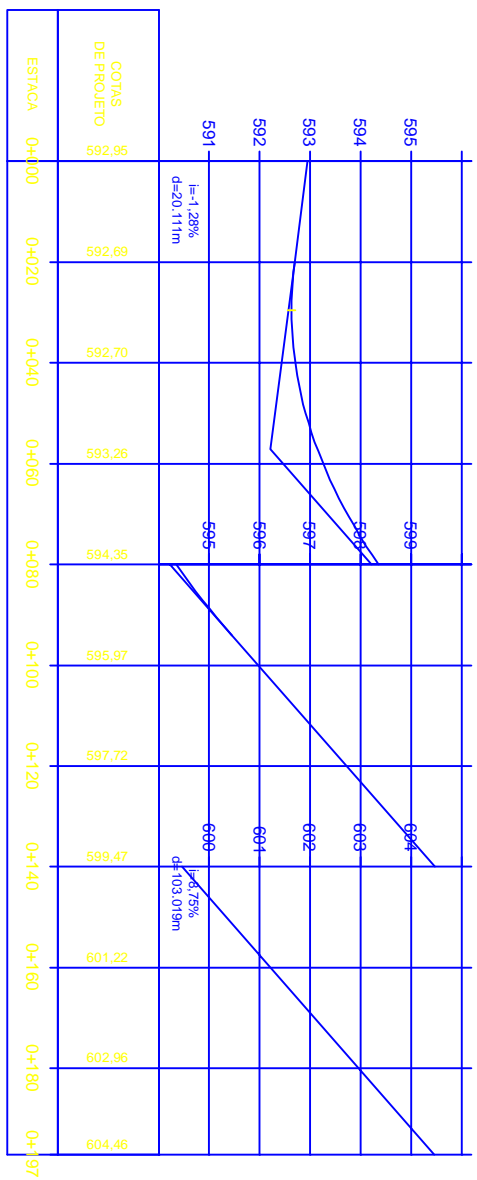


↳ Direção Centro Cui. P. I. I. I.

↳ Direção Boa Vista

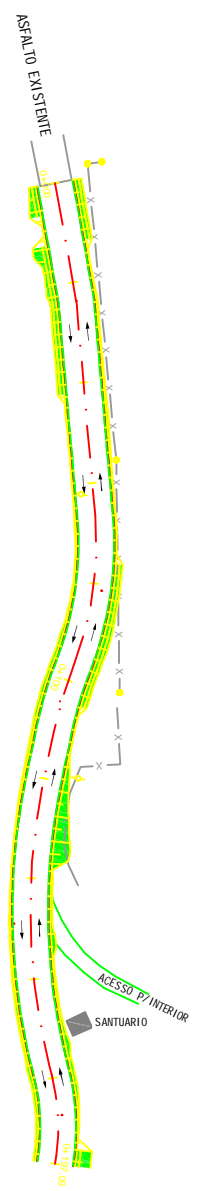

PLANTA BAIXA

- EXCÔDA PISTA 0+100
- BORDO DA PISTA 0+100
- SIMBOLO DE NORTE
- CERCA EXISTENTE
- TALUDE
- ÁREA A SER PAVIMENTADA
- POSTE DE ENERGIA
- FLUXO DOS VEICULOS

LEGENDA:

- PERFIL LONGITUDINAL
- PERFIL DE TERRELAZENHA DO PROJETO

PREFEITURA MUNICIPAL DE CORONEL PILAR

<p>TIPO: PAVIMENTAÇÃO</p>		<p>PROJETO: (assinatura)</p>		<p>DATA: 2019</p>	
<p>LOCAL: ESTRADA LINDA BOA VISTA</p>		<p>RESPONSÁVEL TÉCNICO: (assinatura)</p>		<p>ESCALA: 1/1000</p>	
<p>TÍTULO: 197/08m a partir do alinhamento</p>		<p>ÁREA: 197,08m x 7,00m = 1.379,56m²</p>		<p>FRANCO: 1</p>	