


→ Direção Centro Cel. Pilar

Direção da Visão →

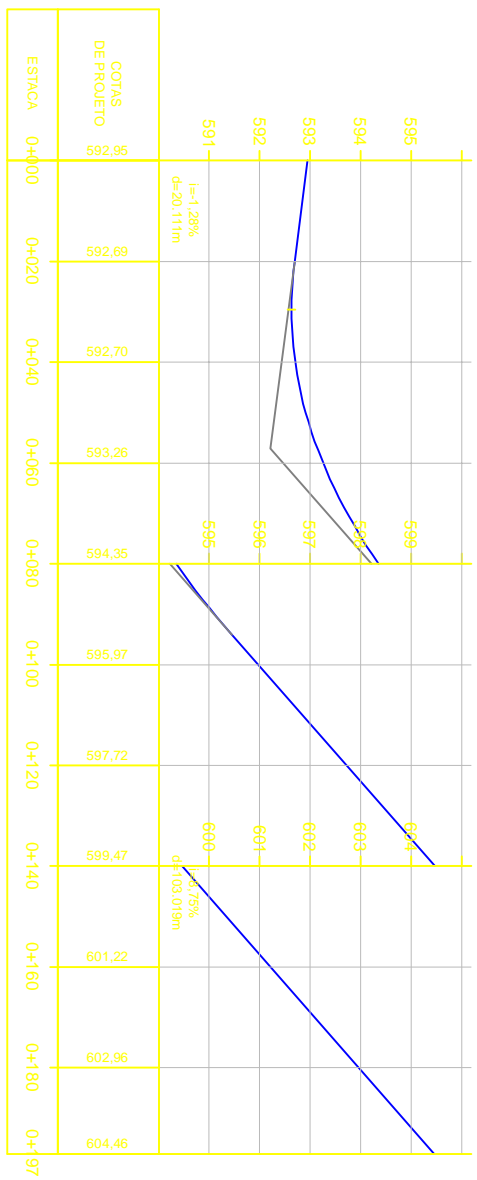

PERFIL LONGITUDINAL
PERFIL DE TERRAPLENAGEM DO PROJETO

PLANTA BAIXA

- EIXO DA PISTA
- BORDADA PISTA
- SIMBOLO DE NORTE
- CERCA EXISTENTE
- TÁLUDE
- ÁREA A SER PAVIMENTADA
- POSTE DE ENERGIA
- FLECHA DE CERCA
- FLUXO DOS VEÍCULOS

PREFEITURA MUNICIPAL DE CORONEL PILAR

TIPO	SINALIZAÇÃO	PROJETISTA	DATA
LOCAL	ESTADUAL LINHA BRANCA	RESPONSÁVEL TÉCNICO	2019
TÍTULO	197,09m a partir do alinhamento		ESCALA: 1/1000
ÁREA	197,09m x 7,20m = 1.379,86m²		ESCALA: 1/100
			FRANQUEIA: 1