

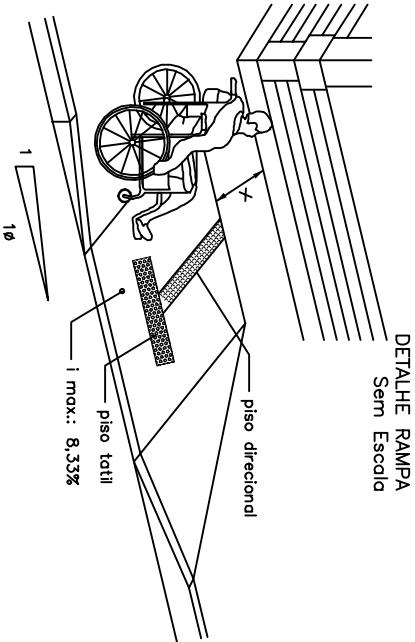


Extensão do passeio: 594,00 m
Largura do passeio: 1,50 m
Área passeio: 891,00 m²

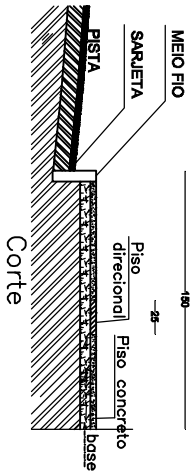

PREFEITURA MUNICIPAL DE CORONEL PILAR

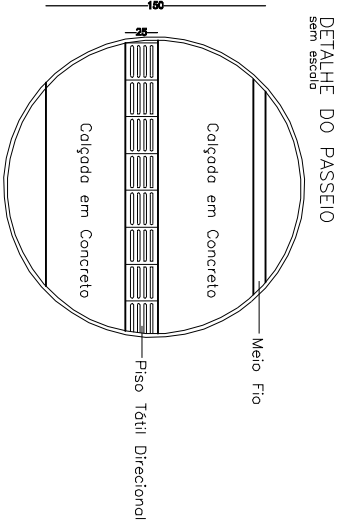

| | | | |
|----------------|--|-----------|--------------|
| Projeto: | Pavimentação do passeio | Elemento: | Planta baixa |
| Localização: | RUA 1 - CENTRO - CORONEL PILAR | | |
| Resp. Técnico: | Rogério Migoilo - Eng. Civil-CREA-RS 114.112-0 | | |
| Área: | 891,00 m² | | |
| Escala: | 1/200 | | |
| Prontidão: | 01/01 | | |
| Data: | novembro/2023 | | |

Av. 25 de Julho, 538 - F.: (64) 3435.1115-www.coronelpilar.rs.gov.br