


Área de Trevo: 34 m²
 Área de Pista Principal: 1.407 m²
 Área de Pista Lateral: 704 m²
 Área Total: 2.145 m²

Extensão de Bueiros Ø40: 60 m
 Extensão de Bueiros Ø60: 160 m
 Extensão de Bueiros Ø80: 9 m
 Extensão Canaleta Ø30: 64 m

Largura da Pista: 7 m
 Pista Principal: 201 m
 Largura da Pista: 8 m
 Pista Lateral: 88 m

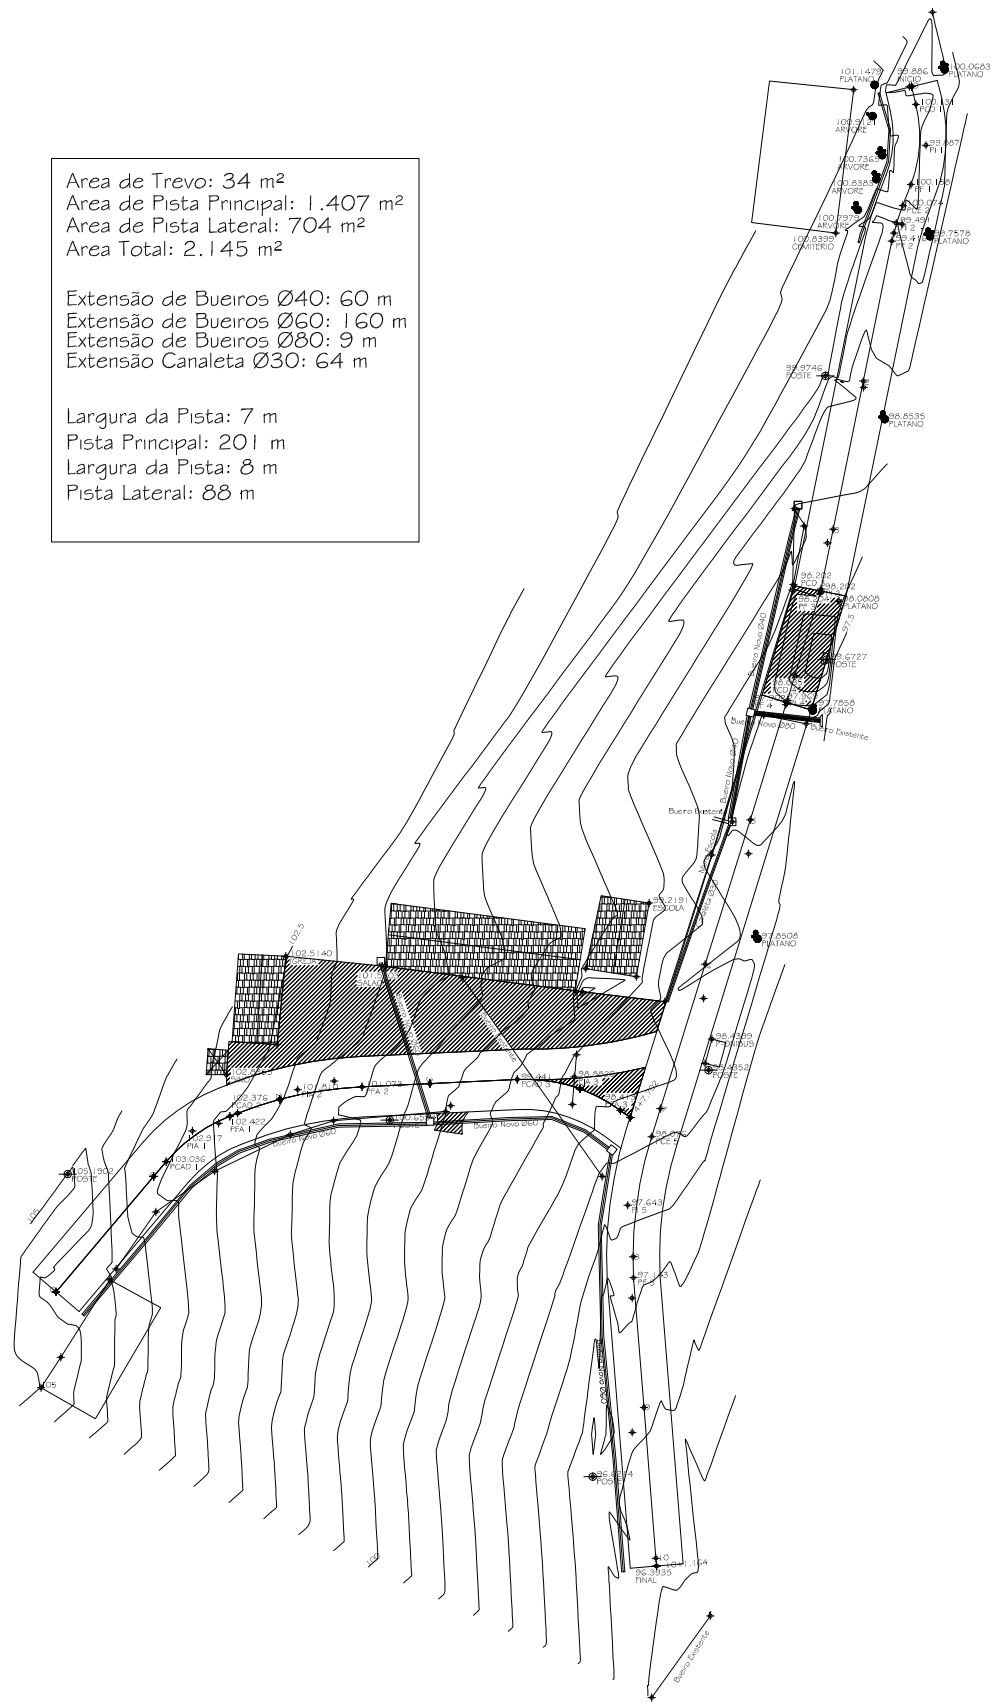

PREFEITURA MUNICIPAL DE CORONEL PILAR	ÁREA A= 2.145,00m²		ASSINATURA PROPRIETÁRIO:
	DESENHO Rogério	ESCALA 1:1000	<hr/> ADELAR LOCH - PREFEITO MUNICIPAL
	DATA 08/11	PRANCHA 1/2	RESPONSÁVEL TÉCNICO:
	OBRA: PAVIMENTAÇÃO ASFALTICA		<hr/> ROGÉRIO MIGOTTO - ENG. CIVIL - CREA 114.112 - D
ENDEREÇO: LINHA BRASILIA		AV. 25 DE JULHO, 538 - F: 54-3435,1115 - RS	
DESCRIÇÃO: Levantamento planimétrico			