


Corte AA
Escala 1/50

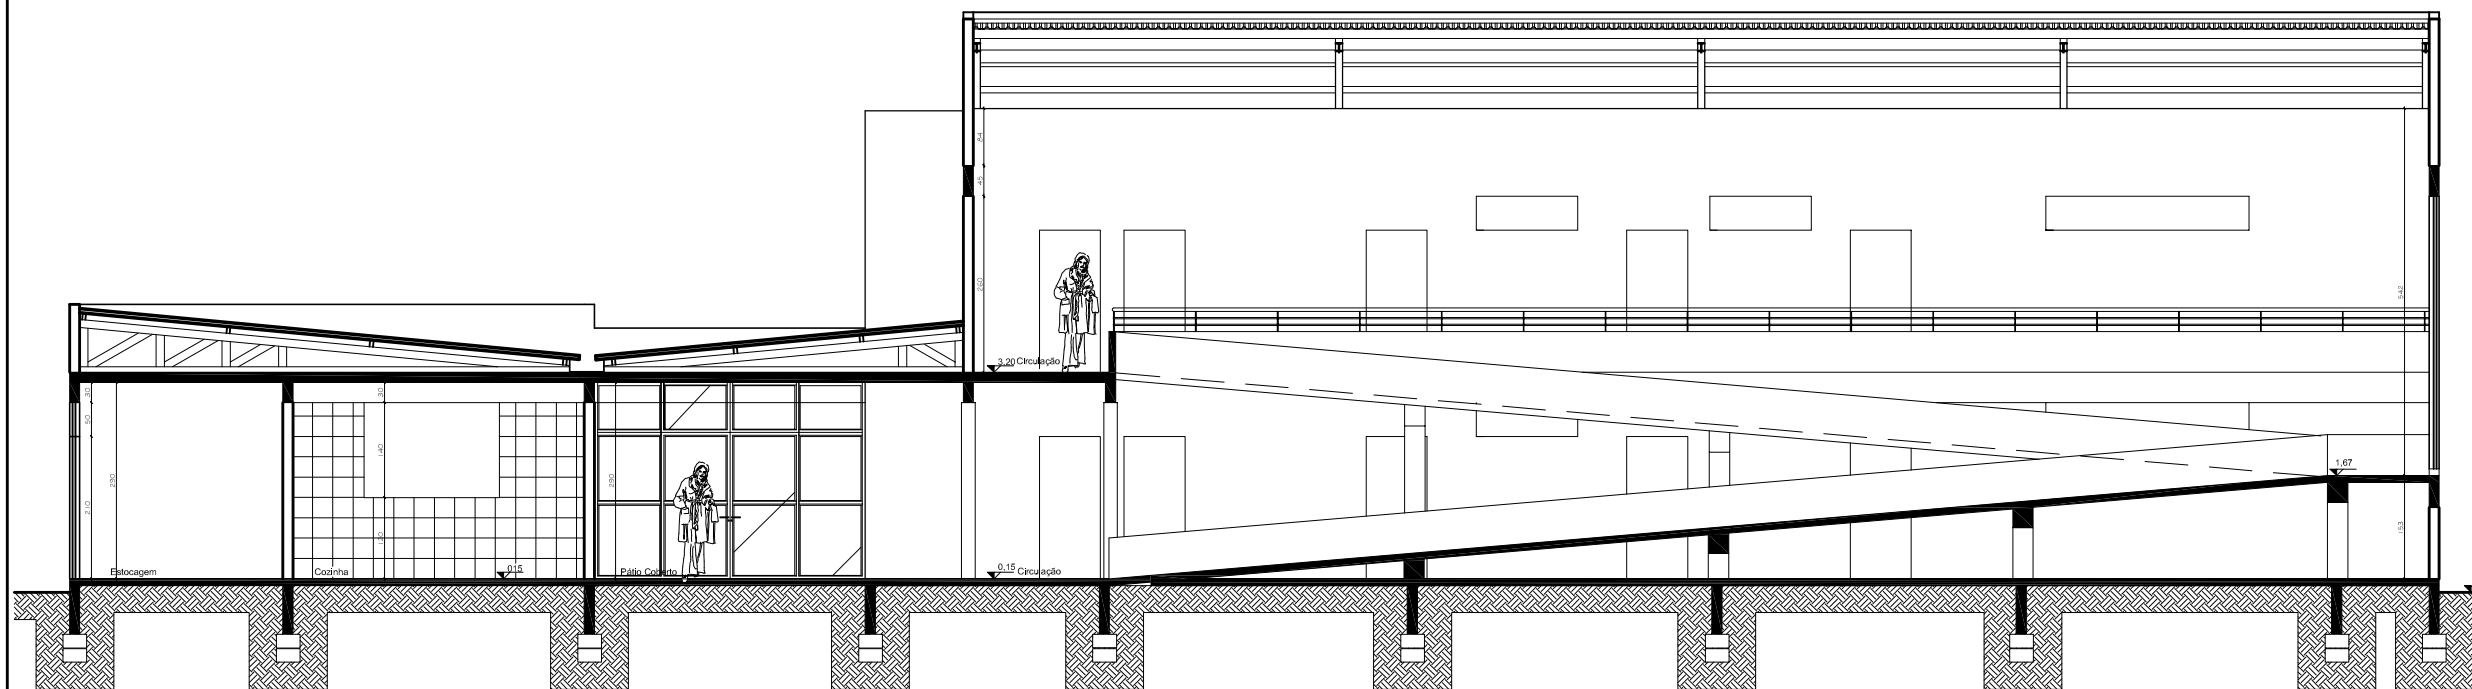

Corte CC
Escala 1/50

GERUSA GUERRA
ARQUITETA E URBANISTA

ÁREA: A= 1.008,40m2	PROPRIETÁRIO: PREFEITURA MUNICIPAL DE CORONEL PILAR
ESCALA: Indicada	ENDEREÇO: RUA "A", s/ n° BAIRRO CENTRO - CORONEL PILAR
PRANCHA: 3/12	OBRA: PROJETO ARQUITETÔNICO - E.M.E. INFANTIL
DATA: Novembro 2007	DESCRIÇÃO: CORTES E LOCALIZAÇÃO
PROJETO: ARO°, GERUSA GUERRA CREA 143192	ASSINATURA PROPRIETÁRIO: _____

RUA ELISA TRAMONTINA, EDIFÍCIO LIBERTÁ , 11 - SALA 308
F: 54-3037,0579 - CARLOS BARBOSA - RS