




ARMÁRIO ALTO 2 PORTAS ARGILLA
 quantidade: 11 unid
 ocorrência:
 ALMOXARIFADO (13)
 SALA PROFESSORES (21)
 BIBLIOTECA (22)
 SALA DE AULA 04 3º ANO - E.F. (23)
 SALA DE AULA 05 4º ANO (24)
 SALA DE AULA 06 5º ANO (25)

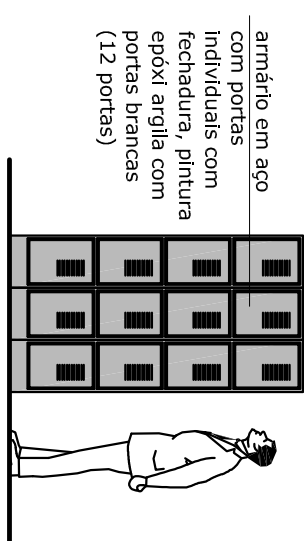



ARMÁRIO DE AÇO 12 PORTAS
 quantidade: 2 unid
 ocorrência:
 SALA PROFESSORES (21)
 BIBLIOTECA (22)

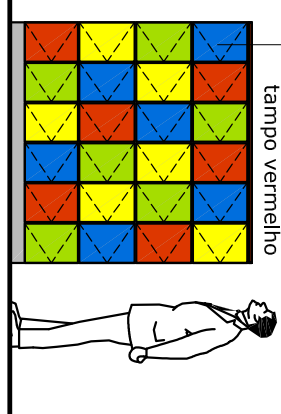

ARMÁRIO MOCHILAS
 quantidade: 1 unid
 ocorrência:
 SALA DE AULA 03 1º ANO - E.F. (16)

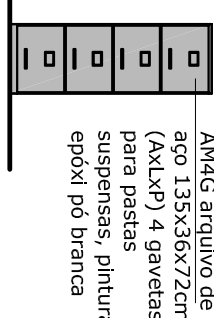




ARQUIVO DE AÇO
 quantidade: 3 unid
 ocorrência:
 SECRETARIA (12)
 ALMOXARIFADO (13)

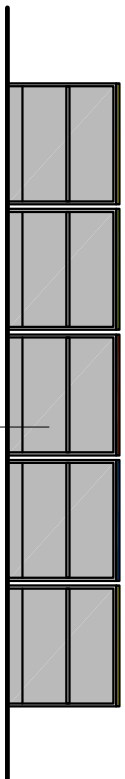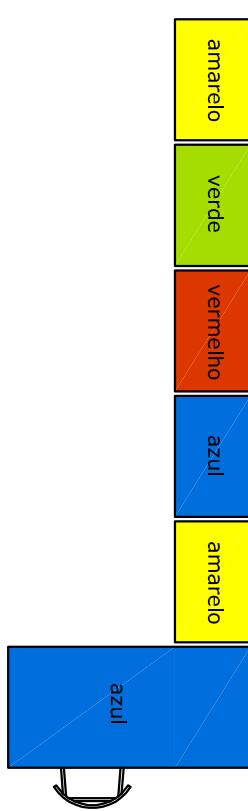


BANCADA COLORIDA
 quantidade: 1 conj com 5 armários
 ocorrência:
 SALA DE AULA 01 2º ANO - E.F. (8)
 conjunto 5x ABSP armário baixo 80x50x74cm acab. BP argilla sem portas com tampo colorido (2x amarelo; 1x verde; 1x azul; 1x vermelho)




BANCADA E MESA PROFESSOR TIPO 1
 quantidade: 1 conj
 ocorrência:
 SALA DE AULA 02 ED. INFANTIL (15)
 5x ABSP armário baixo 80x50x74cm acab. BP argilla sem portas com tampo colorido (2x amarelo; 1x verde; 1x azul; 1x vermelho)

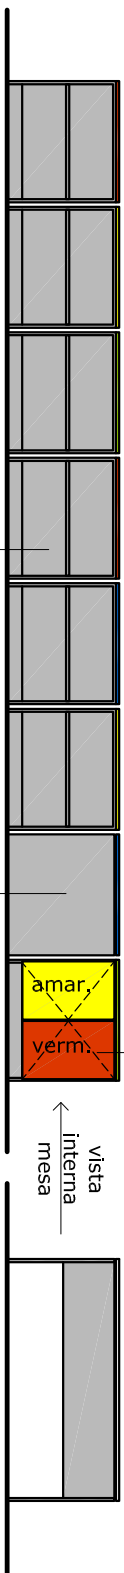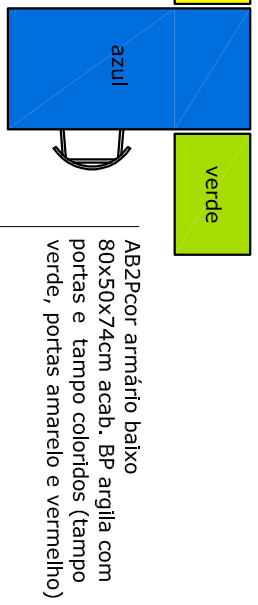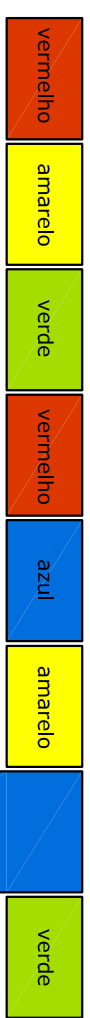

BANCADA E MESA PROFESSOR TIPO 2
 quantidade: 1 conj
 ocorrência:
 SALA DE AULA 03 1º ANO - E.F. (16)
 6x ABSP armário baixo 80x50x74cm acab. BP argilla sem portas com tampo colorido (2x amarelo; 1x verde; 1x azul; 2x vermelho)
 mesa professor 160x80x74 acab. argilla com tampo azul + cadeira escolar estrutura com pintura epóxi argilla, assento e encosto azuis

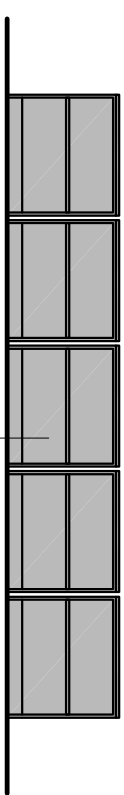

BANCADA ARGILLA
 quantidade: 1 conj com 5 armários
 ocorrência:
 SALA DE AULA 04 3º ANO - E.F. (23)
 conjunto 5x ABSP armário baixo 80x50x74cm acab. BP argilla sem portas com tampo argilla

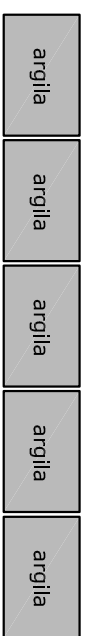

DETALHAMENTO ESCOLA MUNICIPAL

PROPRIETÁRIO: PREFEITURA MUNICIPAL DE CORONEL PILAR

DETALHAMENTO MOBILIÁRIO

Escala: INDICADA

Data: ABRIL/2010

obs.: Respeitando modificações de projeto anotadas em planta.

PREFEITURA MUNICIPAL DE CORONEL PILAR

ARQ. ALEXANDRA NICOLINI - CREA 75466