


PROJETO GEOMÉTRICO KM 0 + 000 AO KM 0 + 600
ESCALA 1:1250

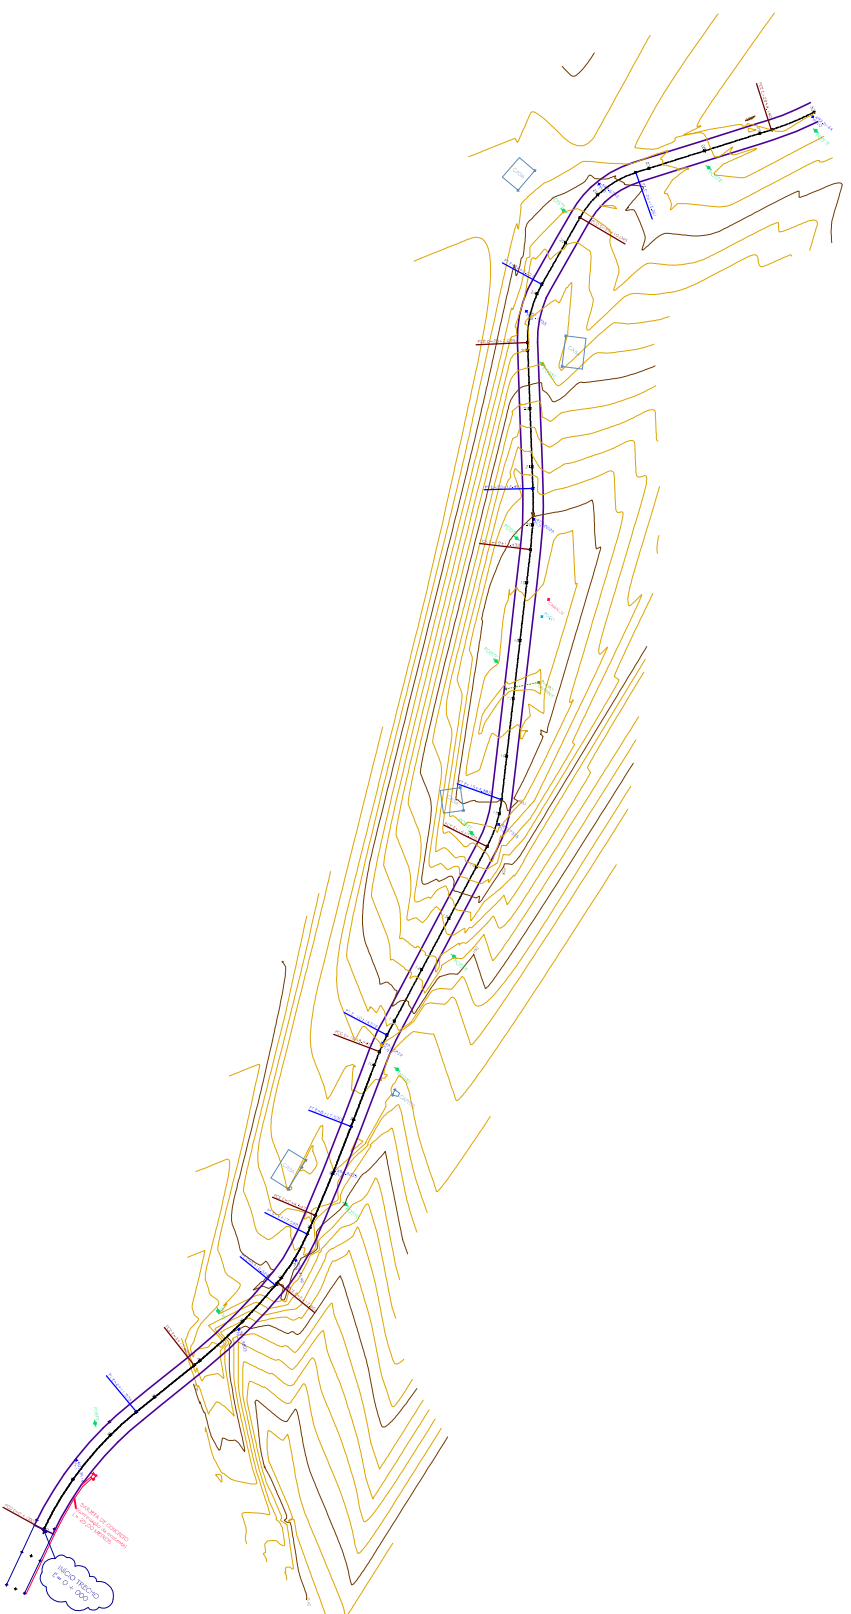

PREFEITURA MUNICIPAL DE CORONEL PILAR			
MOBILIDADE	COMUNIDADE	TIPO DE PROJETO	PROJETO
ESTRADA PARA SÃO JOSÉ		KM 0 + 000 AO KM 0 + 600	
PREFEITURA MUNICIPAL DE CORONEL PILAR			
NOTA DE SERVIÇO - CURVAS HORIZONTAIS			
TRECHO - Estrada para São José			
PI 1			
AL = 2095,53,28	TO = 206,442	DM = 0,2480	
AC = 209,53,28	DC = 51,962	BD = 3,00	
BAJO = 115,023			
PI 2			
AL = 168,23,49	TO = 16,719	DM = 0,1475	
AC = 16,23,49	DC = 39,833	BD = 1,00	
BAJO = 164,237			
PI 3			
AL = 163,04,43	TO = 0,213	DM = 0,4192	
AC = 16,03,17	DC = 19,934	BD = 0,92	
BAJO = 63,995			
PI 4			
AL = 177,13,17	TO = 16,409	DM = 0,0421	
AC = 2,46,43	DC = 22,984	BD = 0,20	
BAJO = 695,148			
PI 5			
AL = 187,16,04	TO = 3,197	DM = 0,0719	
AC = 7,14,04	DC = 6,329	BD = 0,10	
BAJO = 53,296			
PI 6			
AL = 165,31,24	TO = 6,502	DM = 0,0323	
AC = 7,14,04	DC = 19,934	BD = 0,92	
BAJO = 43,311			
PI 7			
AL = 171,18,54	TO = 10,599	DM = 0,2082	
AC = 6,41,06	DC = 21,009	BD = 0,40	
BAJO = 138,818			
PI 8			
AL = 211,48,13	TO = 10,140	DM = 0,1989	
AC = 31,48,13	DC = 26,803	BD = 1,50	
BAJO = 27,896			
PI 9			
AL = 222,42,20	TO = 13,229	DM = 0,0448	
AC = 4,21,92	DC = 22,119	BD = 2,00	
BAJO = 23,152			
PI 10			
AL = 161,14,18	TO = 14,828	DM = 0,3120	
AC = 18,20,42	DC = 26,338	BD = 1,20	
BAJO = 31,199			

PROJETO DE PAVIMENTAÇÃO ASFALTICA	
BRANCA	01
PROJETO GEOMÉTRICO CURVAS HORIZONTAIS	PROJETO GEOMÉTRICO KM 0 + 000 AO KM 0 + 600
PROJETO/estágios	ESTRADA PARA SÃO JOSÉ - CORONEL PILAR - RJ
ESCALA	1:1250
DATA	NOVEMBRO / 2011
PREFEITURA MUNICIPAL DE CORONEL PILAR	