CORONEL PILAR
SEDE

PROJETO SINALIZAÇÃO - KM 1 + 880 AO KM 2 + 040

ESCALA 1 : 1000

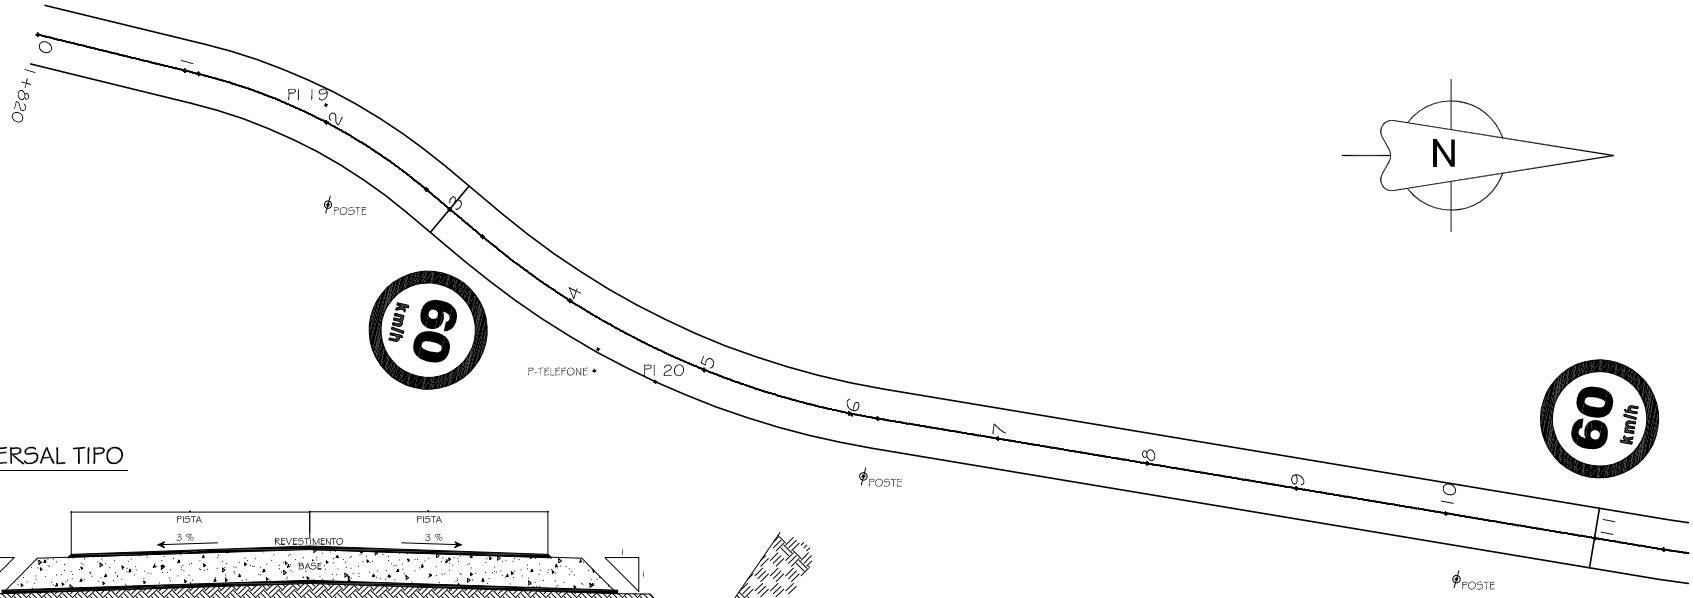

SEÇÃO TRANSVERSAL TIPO

SEM ESCALA

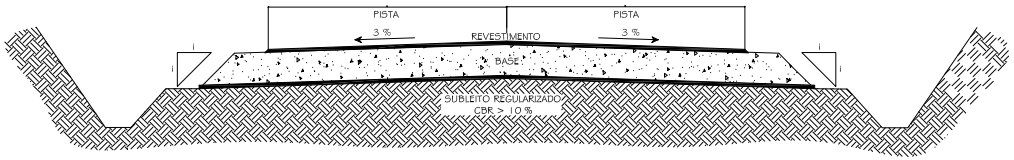

ESTRUTURA DO PAVIMENTO	MATERIAL	ESPESSURA (cm)
REVESTIMENTO	CBUQ	5,00
BASE	BRITA GRADUADA	20,00
REVESTIMENTO	BRITA ANTI INTRUSIVA	3,00
SUBLEITO	CBR > 10 %	VARIÁVEL

SINALIZAÇÃO VERTICAL:

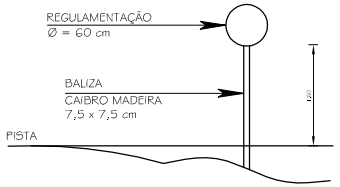

SINALIZAÇÃO HORIZONTAL:

- LINHA DE DIVISÃO DE FLUXOS DUPLA, AMARELA COM 10 cm.
- LINHA DE BORDO SIMPLES, BRANCA COM 12 cm.

SEÇÕES TRANSVERSAIS - KM 1 + 880 AO KM 2 + 040

SEM ESCALA

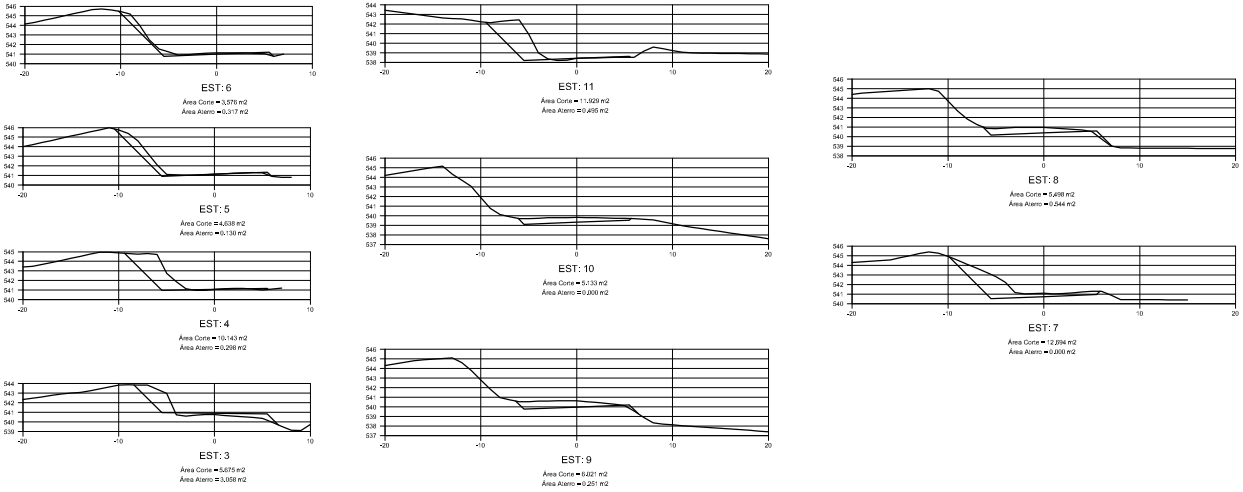

PREFEITURA MUNICIPAL DE CORONEL PILAR

PRANCHA: 02	PROJETO DE PAVIMENTAÇÃO ASFÁLTICA
SEÇÃO TRANSVERSAL TIPO SEÇÕES TRANSVERSAIS	TIPO: PROJETO GEOMÉTRICO KM 1 + 880 AO KM 2 + 040
	END: ESTRADA PARA SÃO BARTOLOMEU
PROJETO: Rogerio Migotto - Engenheiro Civil	ESC: INDICADA
	ÁREA: 1.120,00 m²
EXECUÇÃO:	DATA: JANEIRO / 2012

AV. 25 DE JULHO, 538 - CORONEL PILAR - RS - F.: (54)3435.1115