


Detalhe da esquadria frontal

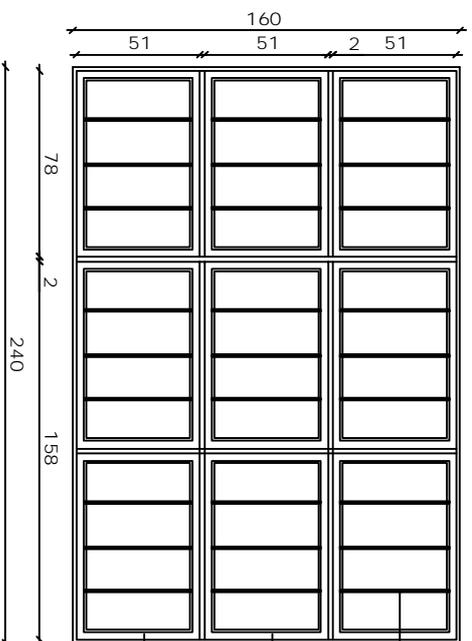

- _____ barras se segurança
- _____ Parte movel tres folhas tipo Maximar
- _____ Esquadria de aluminio com pintura anodizada - parte fix



**PREFEITURA MUNICIPAL DE
CORONEL PILAR**

Projeto: **ALMOXARIFADO**

Elemento: **Corte B-B, detalhes**

Endereço: **Rua Jose Galvagni**

Área: **219,30 m2**

Resp. Técnico:

Escala: **1:125**

Rogério Migotto - Eng. CIVIL-CREA/R\$ 114.112-D

Finalidade: **03/04**

Av. 25 de Julho, 538 - F.: (64) 3435.1115-www.coronelpilar.rs.gov.br

Data: **Agosto/2014**