


PLANIMÉTRICO  
 ESC.: 1/1000

### DETALHAMENTO SEÇÃO TIPO

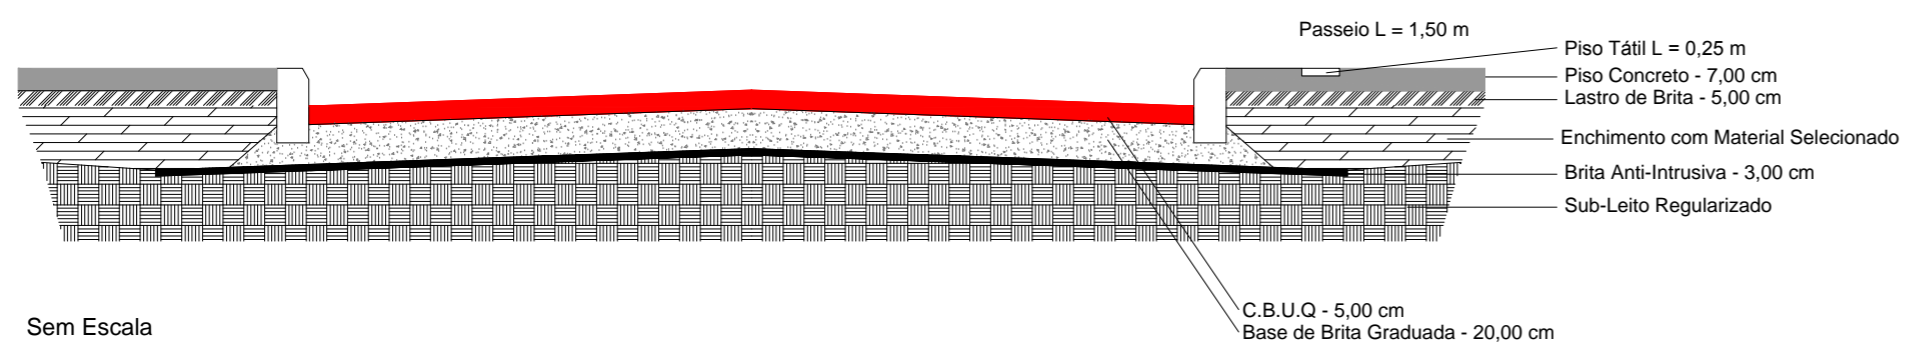

PRANCHA: <b>01</b>		<b>PROJETO DE PAVIMENTAÇÃO ASFÁLTICA</b>	
PLANTA BAIXA SEÇÃO TIPO		TIPO: <b>PROJETO GEOMÉTRICO</b>	
		END: <b>DIVERSAS RUAS - CORONEL PILAR - RS</b>	
PROJETO/EXECUÇÃO:		ESC: <b>INDICADA</b>	
PROPRIETÁRIO:		ÁREA: <b>INDICADA</b>	
<b>PREFEITURA MUNICIPAL DE CORONEL PILAR</b>		DATA: <b>ABRIL / 2014</b>	