



EXTENSÃO - 121,16m
 LARGURA - 9,00m
 ÁREA - 1.090,44m²

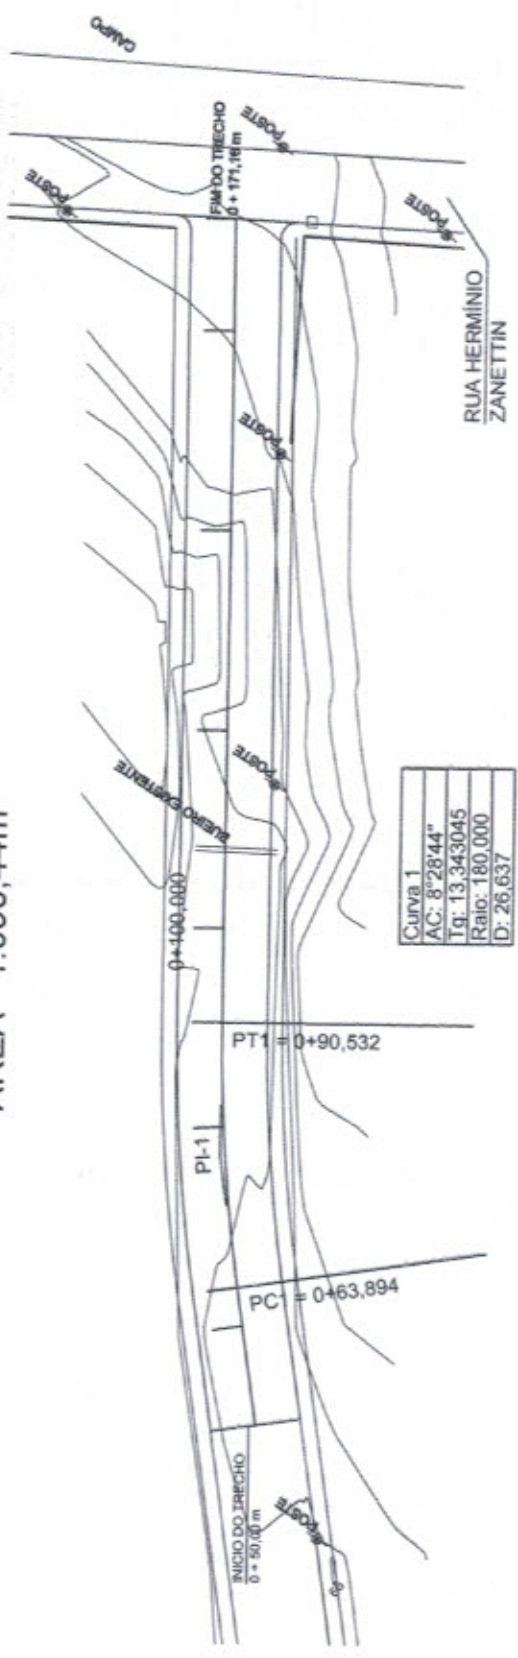


PLANIMÉTRICO
 ESC.: 1/750

DETALHAMENTO SEÇÃO TIPO

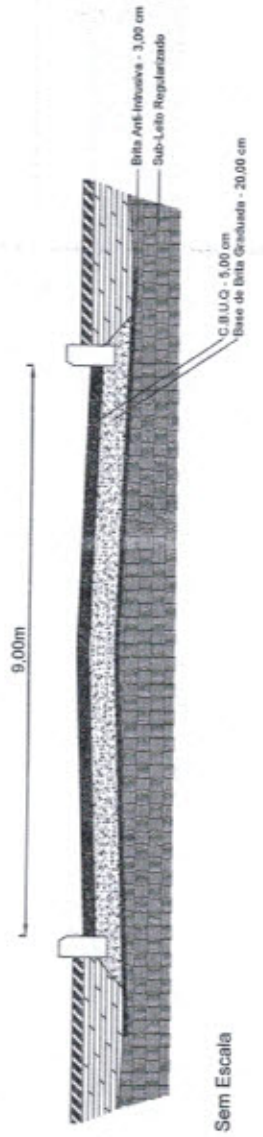


		PREFEITURA MUNICIPAL DE CORONEL PILAR	
Projeto:	Pavimentação Asfáltica	Elemento:	Projeto geométrico
Endereço:	Rua Irmã Anselina	Posto:	
Resp. Técnico:		Escala:	indicada
	Rogério Augusto - Eng. DAVI-CREARIS 114.112.0	Projeto:	01/04
	Av. 25 de Julho, 539 - F. (51) 3435.1115 - www.coronelpilar.rs.gov.br	Data:	Novembro/2016

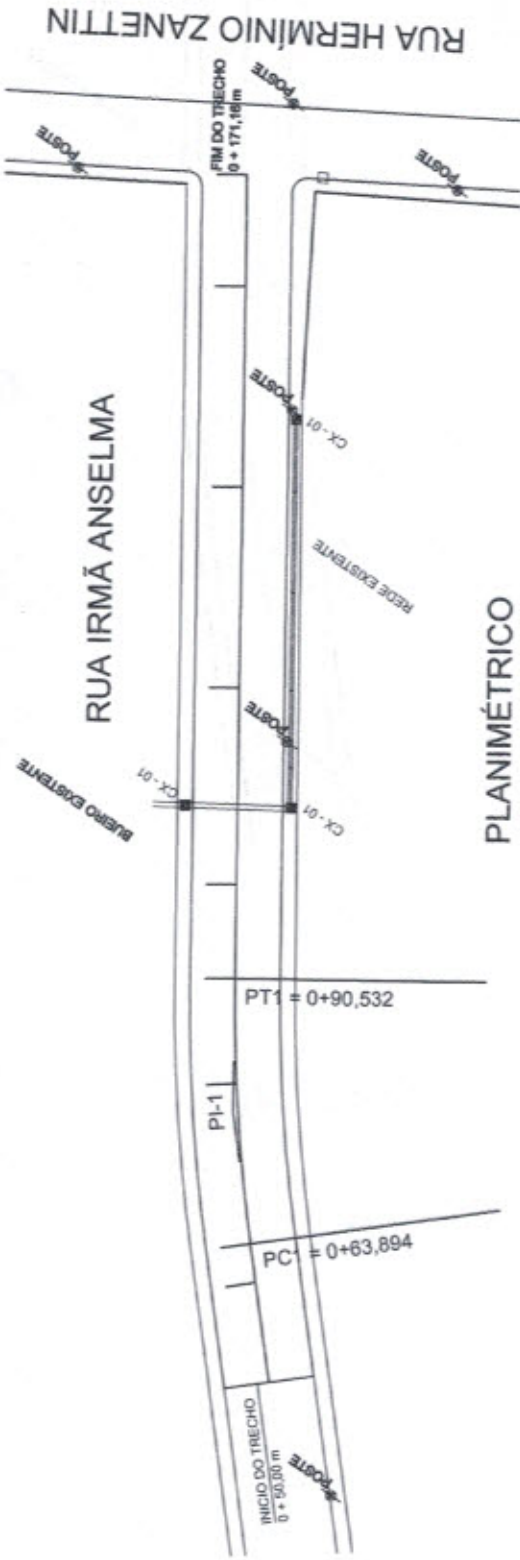

PLANIMÉTRICO

ESC.: 1/750

CAIXA - 01

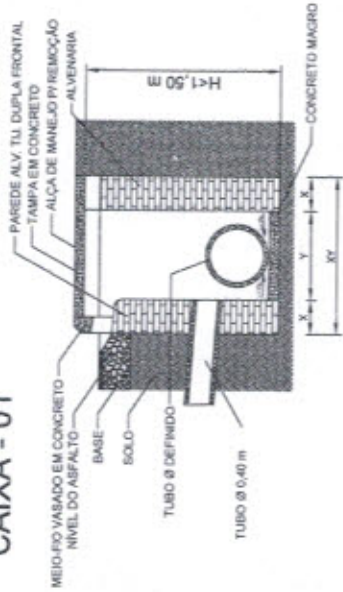


SEÇÃO TRANSVERSAL A-A

Obs.: A altura total da caixa coletora poderá variar conforme as características do terreno no local de sua execução.

CAIXA COLETORA

COD.	D	H	X	Y	K	L
CX-01	40	>60	<150	20	80	120 120 120

MEDIDAS EM CENTÍMETROS.

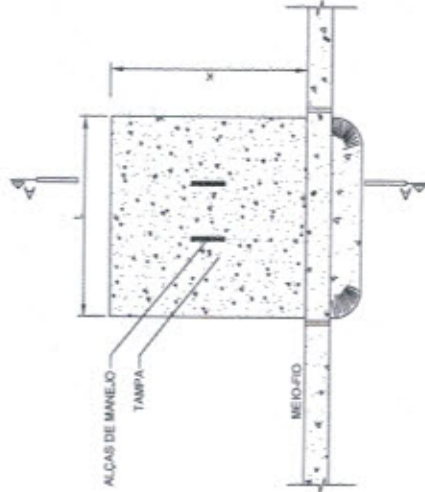

PREFEITURA MUNICIPAL DE
CORONEL PILAR

Elemento: Projeto drenagem

Projeto: Pavimentação Asfáltica

Endereço: Rua Irmã Anselma


Resp. Técnico: Rogério Mignatto - Eng. Civil-CREA/RB 114.112-D

Área: Indicada

Escala: 02/04

Data: Novembro/2016

Av. 25 de Julho, 536 - F. (54) 3435 1115 - www.coronelpilar.rs.gov.br

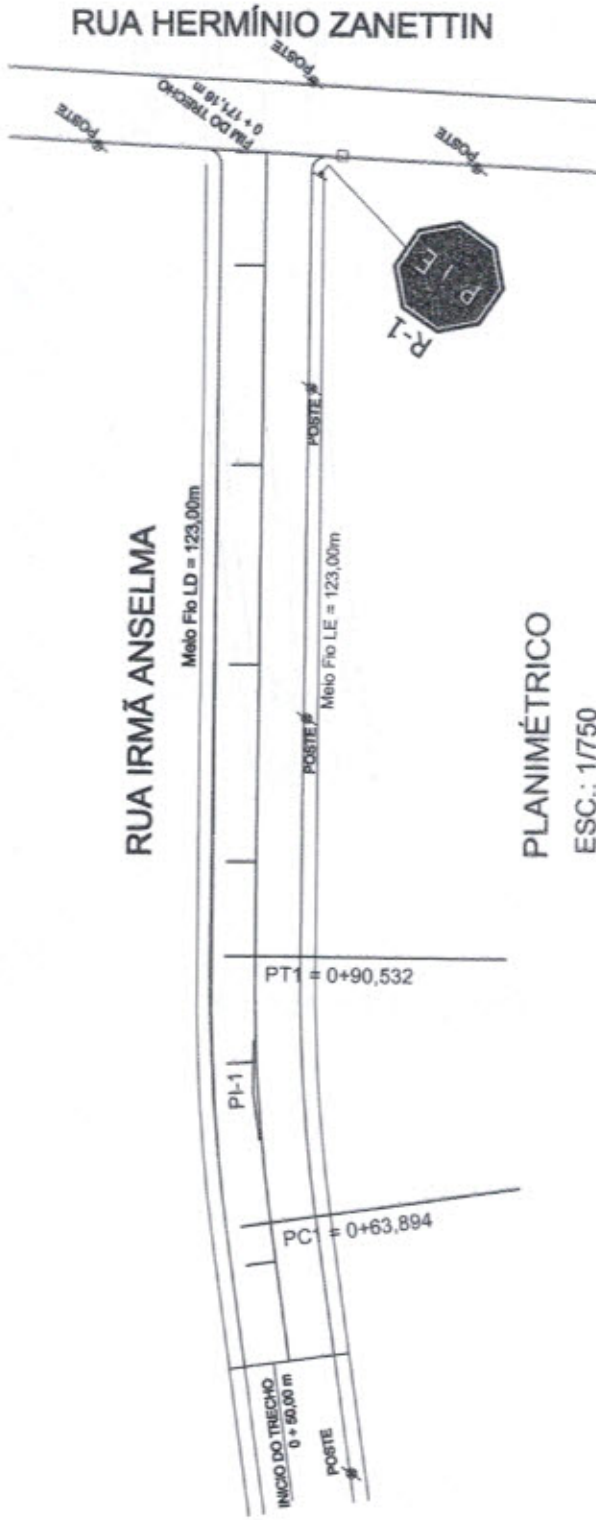

PLANIMÉTRICO

ESC.: 1/750


SINALIZAÇÃO HORIZONTAL:

- PINTURA DE EIXO CONTÍNUO TINTA ACRILICA AMARELA - LARGURA 0,12 m
- ASSENTAMENTO DE MEIO FIO DE CONCRETO

SINALIZAÇÃO VERTICAL:


- PLACAS DE REGULAMENTAÇÃO: 01 PLACA (PARADA OBRIGATORIA) LADO 0,25 m
- PLACAS DE LOGRADOURO - PL EXISTENTES

MEIO-FIO DE CONCRETO

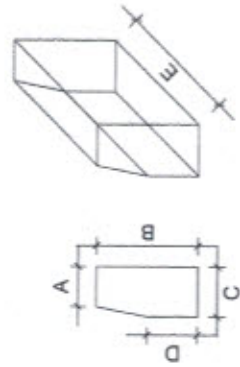

MEIO FIO DE CONCRETO					
MEIO FIO	A	B	C	D	E
CONCRETO	10	30	12	15	100

* MEDIDAS EM CENTÍMETROS








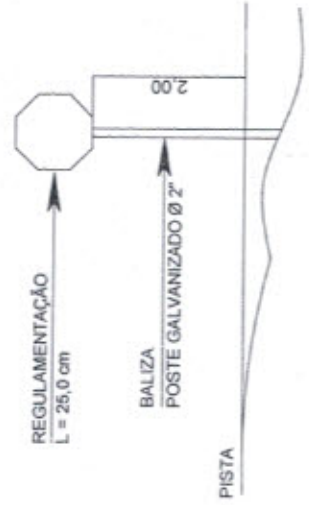





PREFEITURA MUNICIPAL DE CORONEL PILAR

Projeto:	Pavimentação Asfáltica	Elemento:	Projeto de sinalização
Endereço:	Rua Irmã Anselma	Área:	
Resp. Técnico:	<i>Rogério Magalhães</i>	Escala:	indicada
	Rogério Magalhães - Eng. Civil - CREA-RS 154.152-D	Plano:	03/04
	Av. 25 de Junho, 538 - F. 161, 3435. 1115- www.coronelpilar.rs.gov.br	Data:	Novembro/2016

SEÇÕES

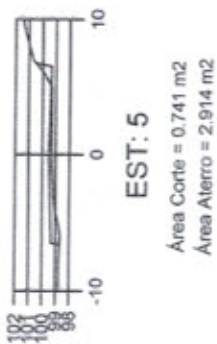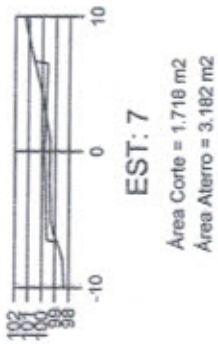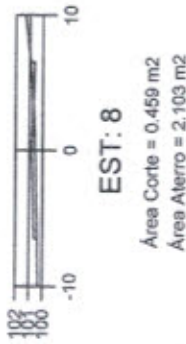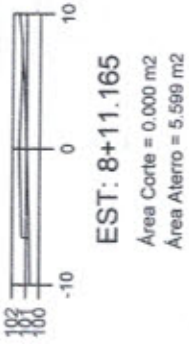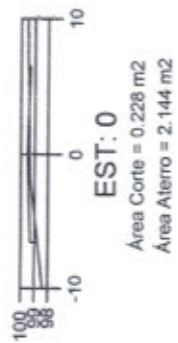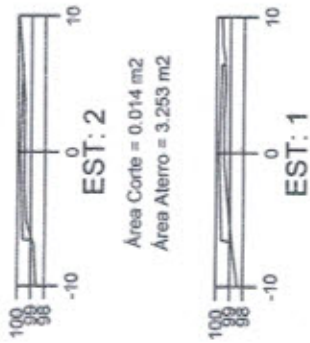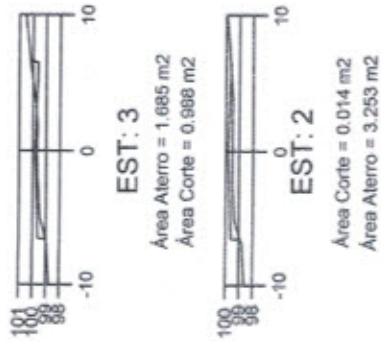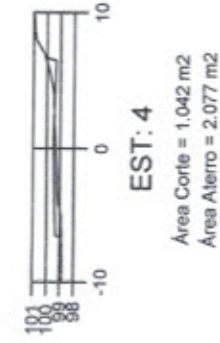

PERFIL LONGITUDINAL

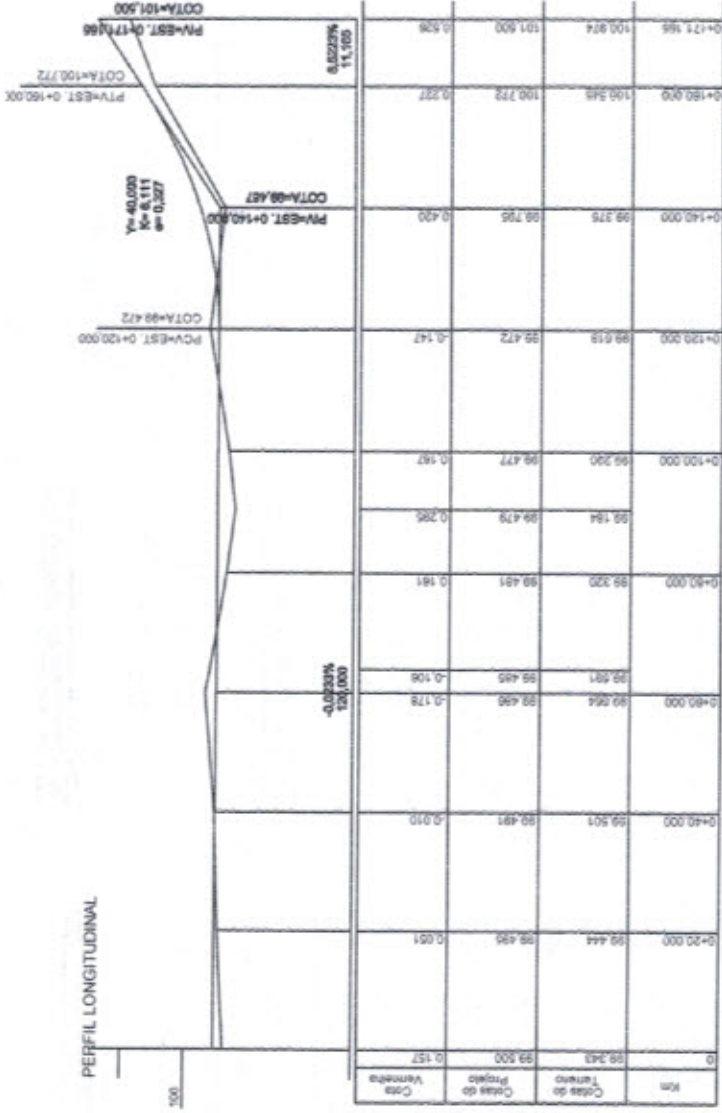

PREFEITURA MUNICIPAL DE CORONEL PILAR

Projeto: **Pavimentação Asfáltica** Elementar: **Perfil longitudinal e seções transversais**

Endereço: **Rua Irmã Anselma**

Resp Técnico: *[Assinatura]*

Área: **indicada**

Proror: **04/04**

Data: **Novembro/2016**

Av. 25 de Junho, 599 - F. 241-3435, 11115-www.coronelpilar.rs.gov.br