



SINALIZAÇÃO VERTICAL


PLACAS DE REGULAMENTAÇÃO

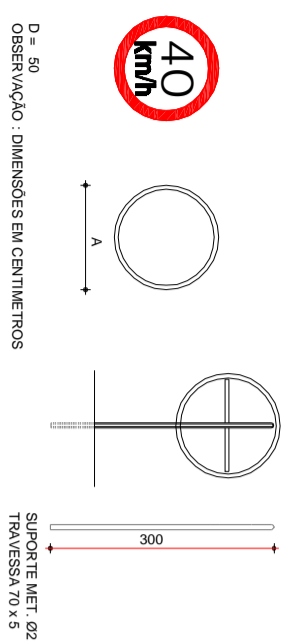

PLACAS DE ADVERTÊNCIA

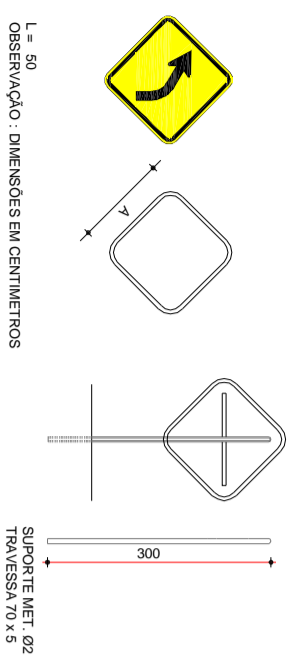


SINALIZAÇÃO HORIZONTAL

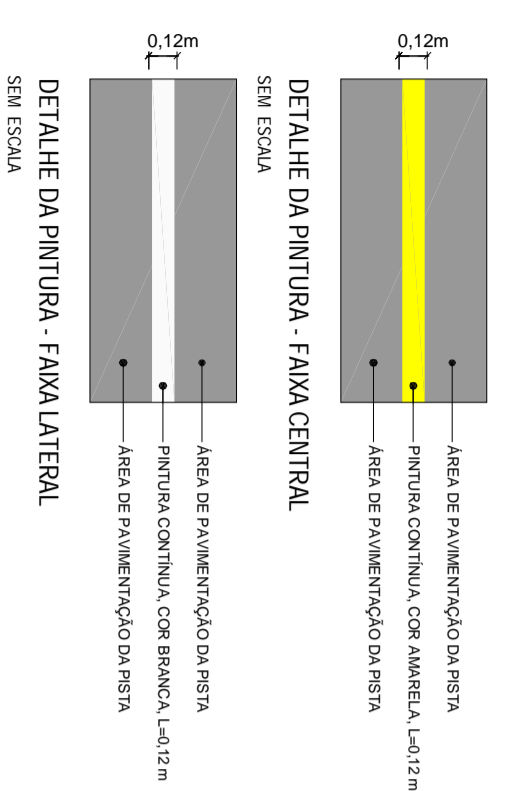

- LINHA DE DIVISÃO DE FLUXOS SIMPLES, AMARELA COM 12 cm.
- LINHA DE BORDO SIMPLES, BRANCA COM 12 cm.

BOCA DE BUEIRO

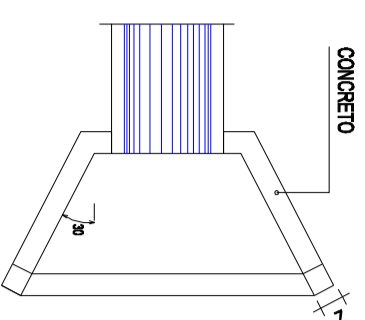


PLANTA BAIXA


BOCA	D	h	A	E	B	C	Z
Ø 60	60	100	120	150	20	15	15

MEDIDAS EM CENTÍMETROS

CORTE LONGITUDINAL A)

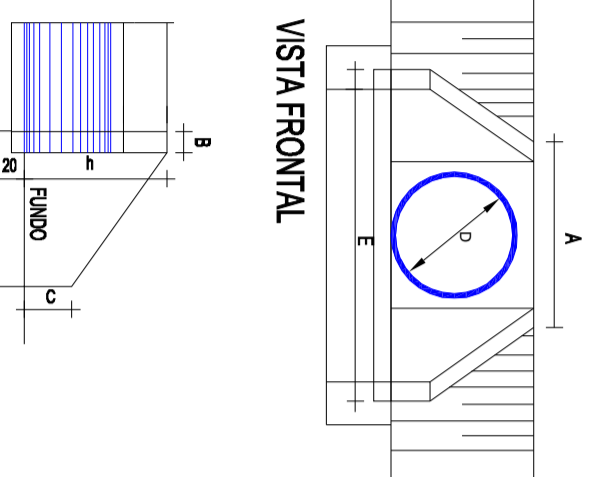

CAIXA CX

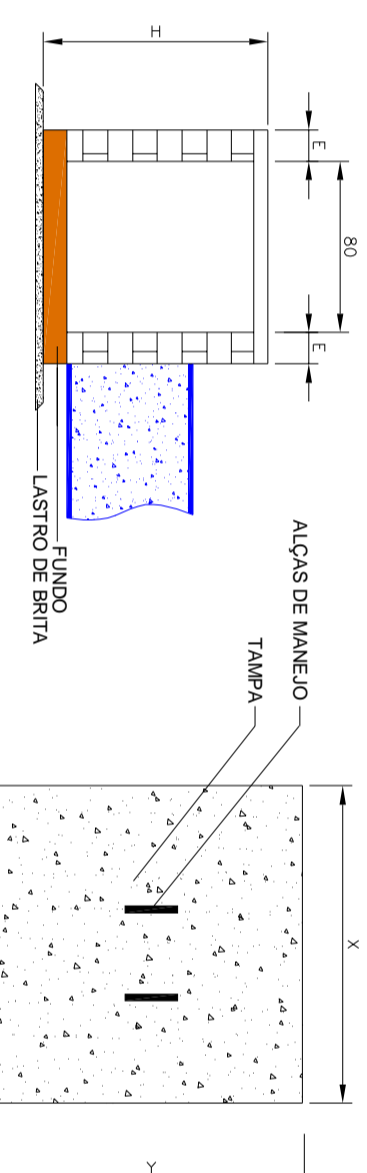


CAIXA	D	H	X	Y	E
CX	60	<150	120	120	20

MEDIDAS EM CENTÍMETROS

DRENAGEM E SINALIZAÇÃO  
LINHA POMPEIA

- 06 TUBOS - Ø 40
- 20 TUBOS - Ø 60
- CAVALETA 40 - 22,00m
- PLACAS ADVERTÊNCIA - 04 un.
- PLACAS REGULAMENTAÇÃO - 02 un.

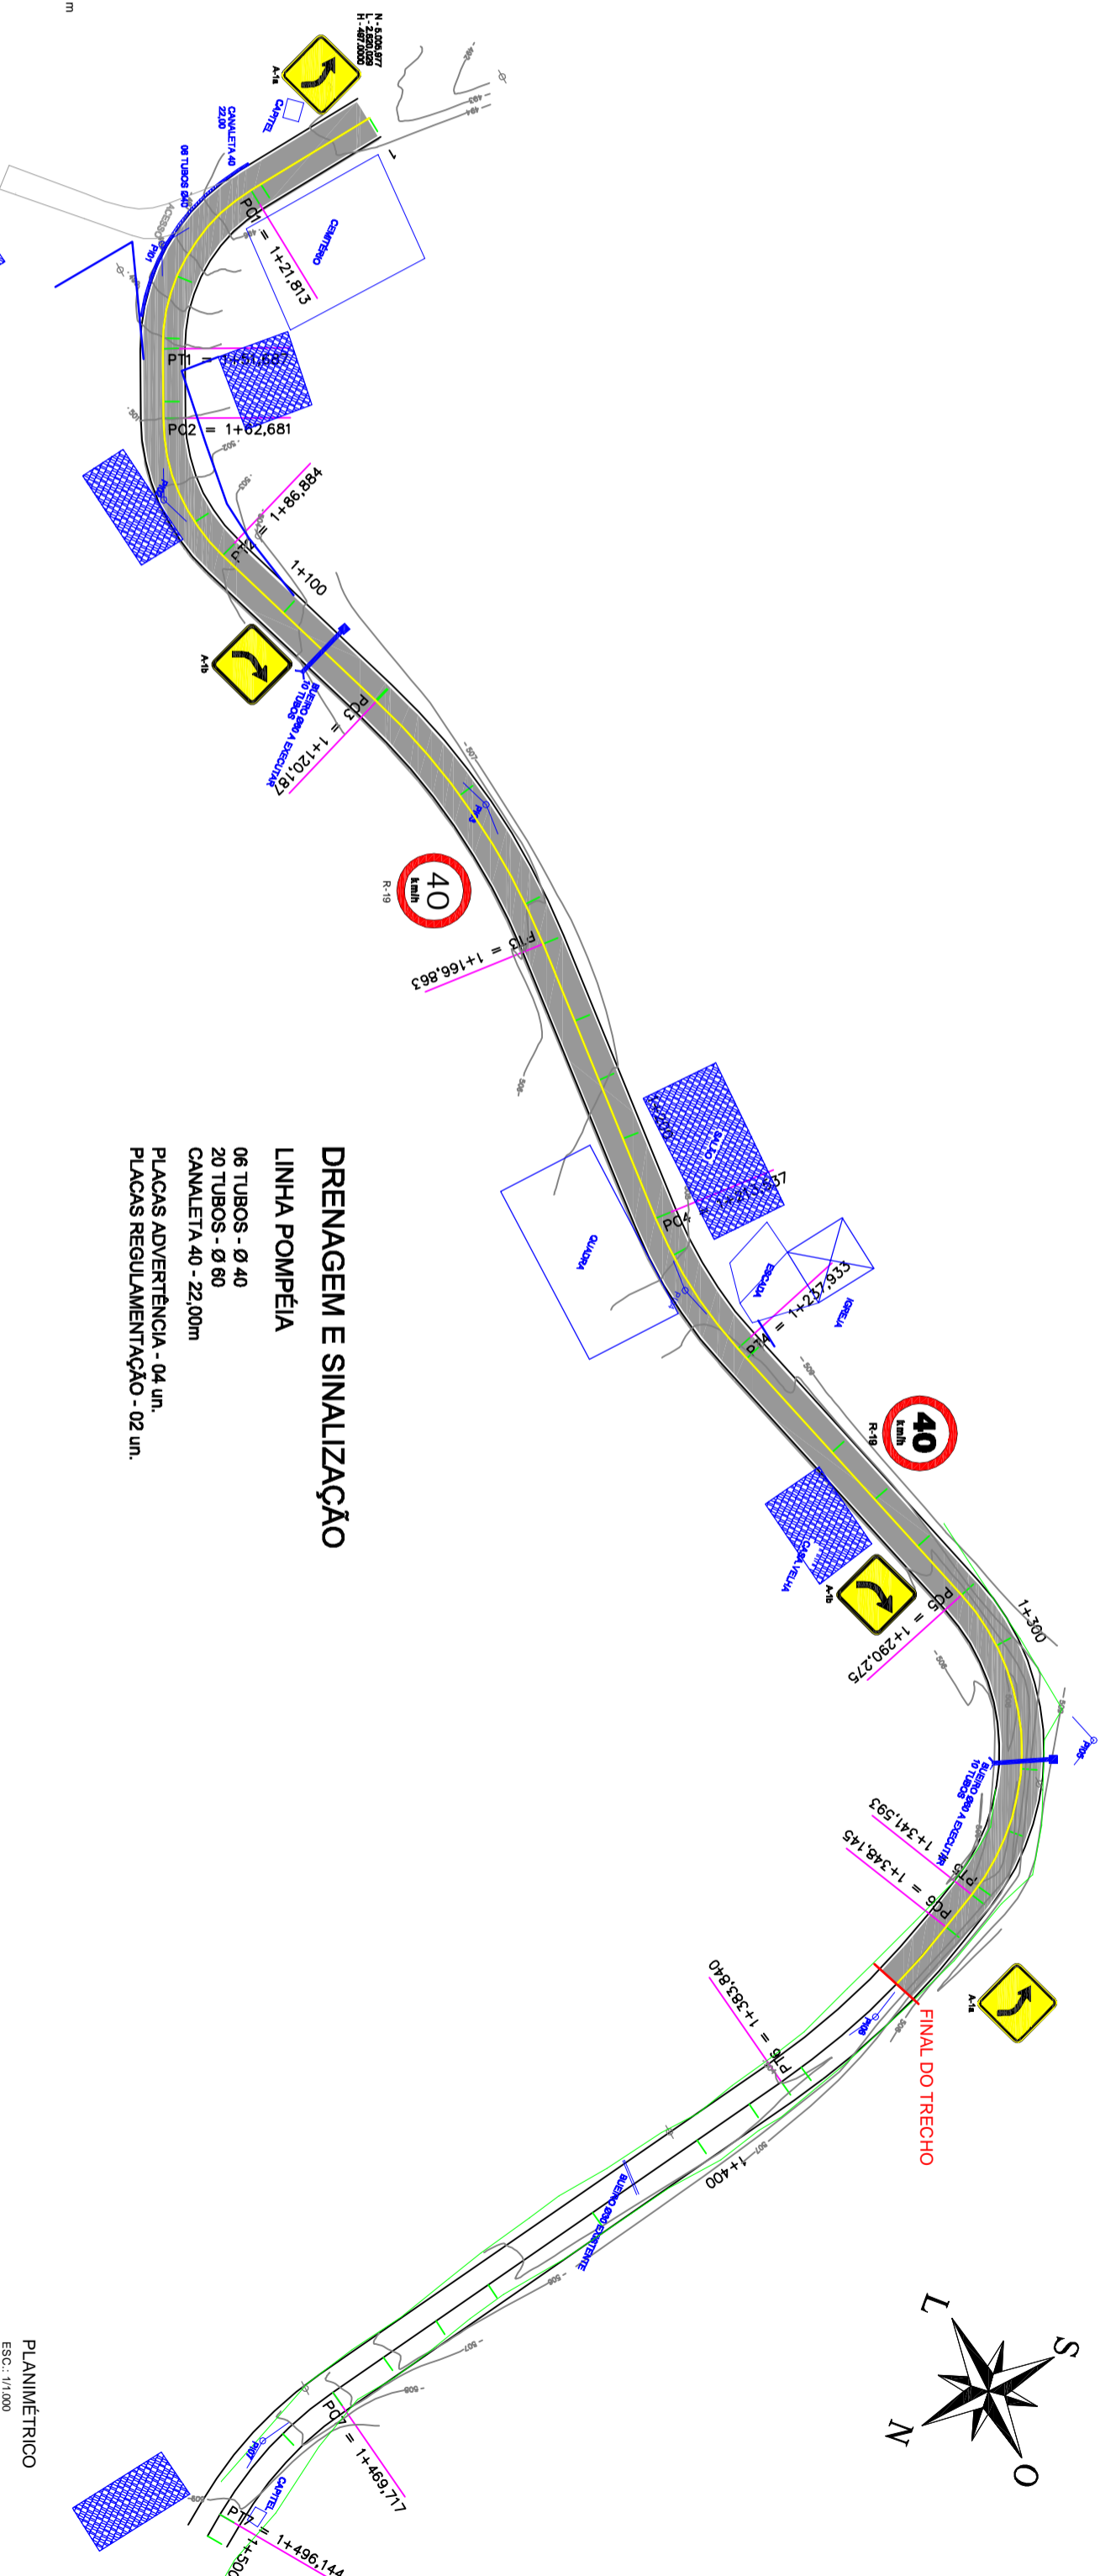

PLANIMÉTRICO  
ESC.: 1:1000

PROPRIETÁRIO: PREFEITURA MUNICIPAL DE CORONEL PILAR		DATA: ABRIL / 2016	
PROJETO/EXECUÇÃO: ESTRADA LINHA POMPEIA – CORONEL PILAR – RS		ESC.: INDICADA	
BRANCHA: 02		PROJETO DE PAVIMENTAÇÃO ASFALTICA	
DRENAGEM SINALIZAÇÃO		TIPO: DRENAGEM E SINALIZAÇÃO	
END:		ESTRADA LINHA POMPEIA – CORONEL PILAR – RS	
ÁREA: INDICADA		ESC.: INDICADA	