PRODUCED BY AN AUTODESK EDUCATIONAL PRODUCT

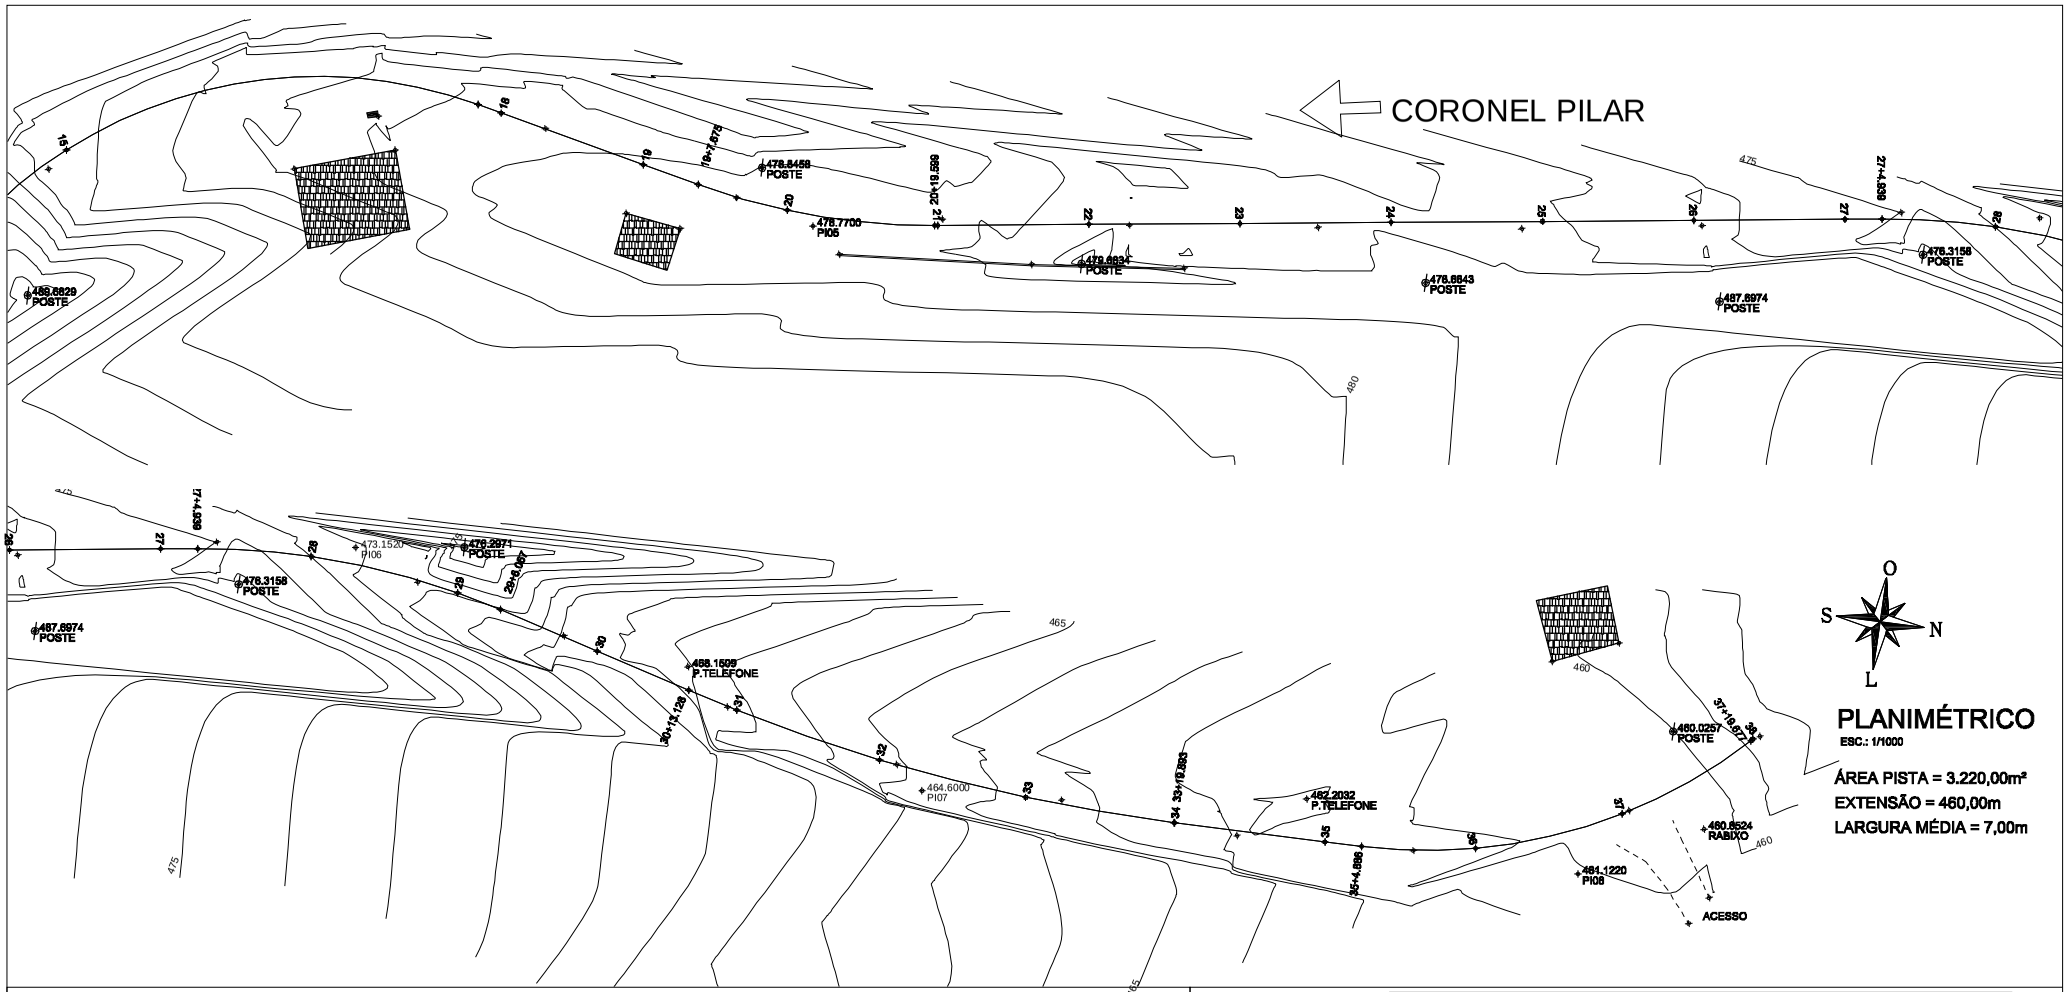

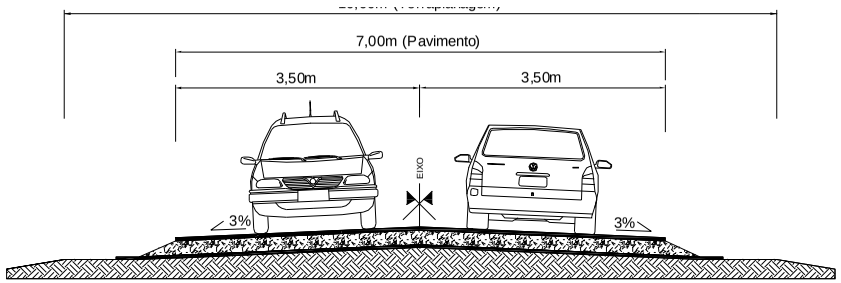

SEÇÃO TIPO - Pavimentação
Sem escala

- C.B.U.Q. (5 cm)
- Brita Graduada (20 cm)
- Brita anti-extrusiva (3 cm)
- Sub-Leito

PREFEITURA MUNICIPAL DE CORONEL PILAR

DESCRIÇÃO:	PROJETO DE PAVIMENTAÇÃO ASFÁLTICA
TIPO:	PROJETO GEOMÉTRICO -Planta baixa e seção tipo
END:	ESTRADA L. SÃO JOSÉ - L. NOVENTA (trecho 2)
RESP. TÉCNICO	ROGERIO MIGOTTO - Engenheiro Civil
PROPRIETÁRIO:	PREFEITURA MUNICIPAL DE CORONEL PILAR
PRANCHA:	01
ESC:	INDICADA
ÁREA:	3.320,00m²
DATA:	MARÇO/ 2023

PRODUCED BY AN AUTODESK EDUCATIONAL PRODUCT